

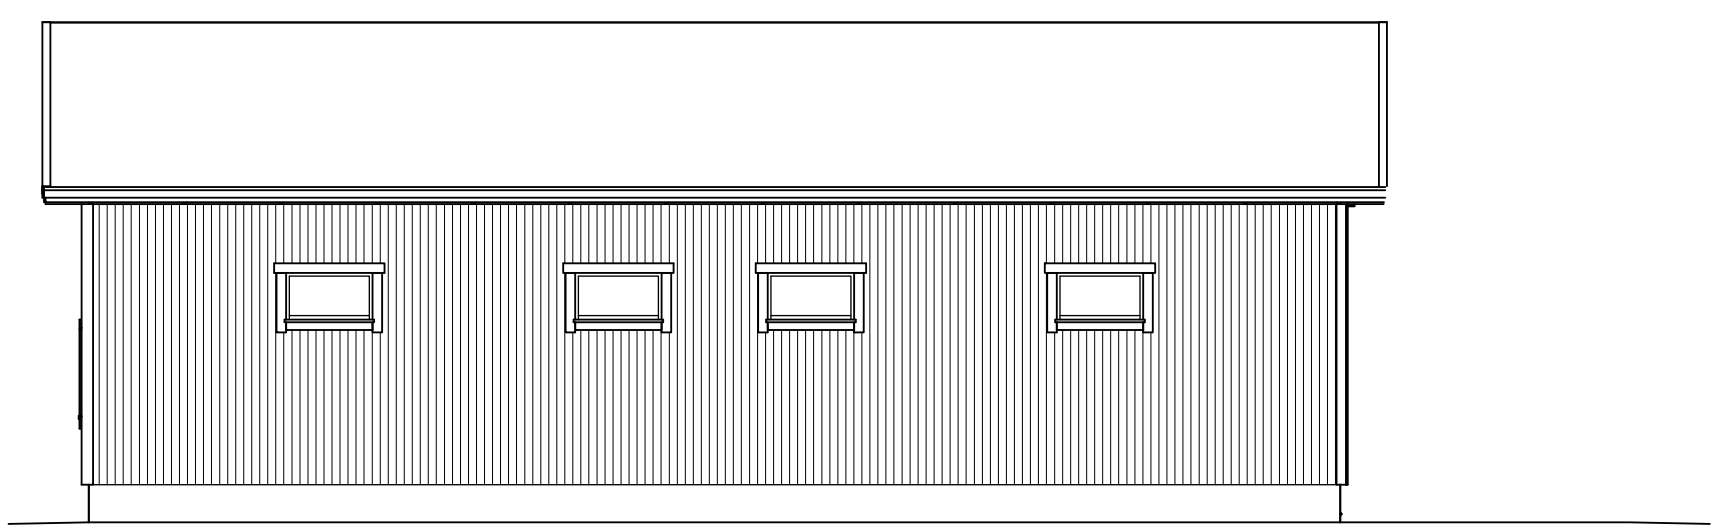
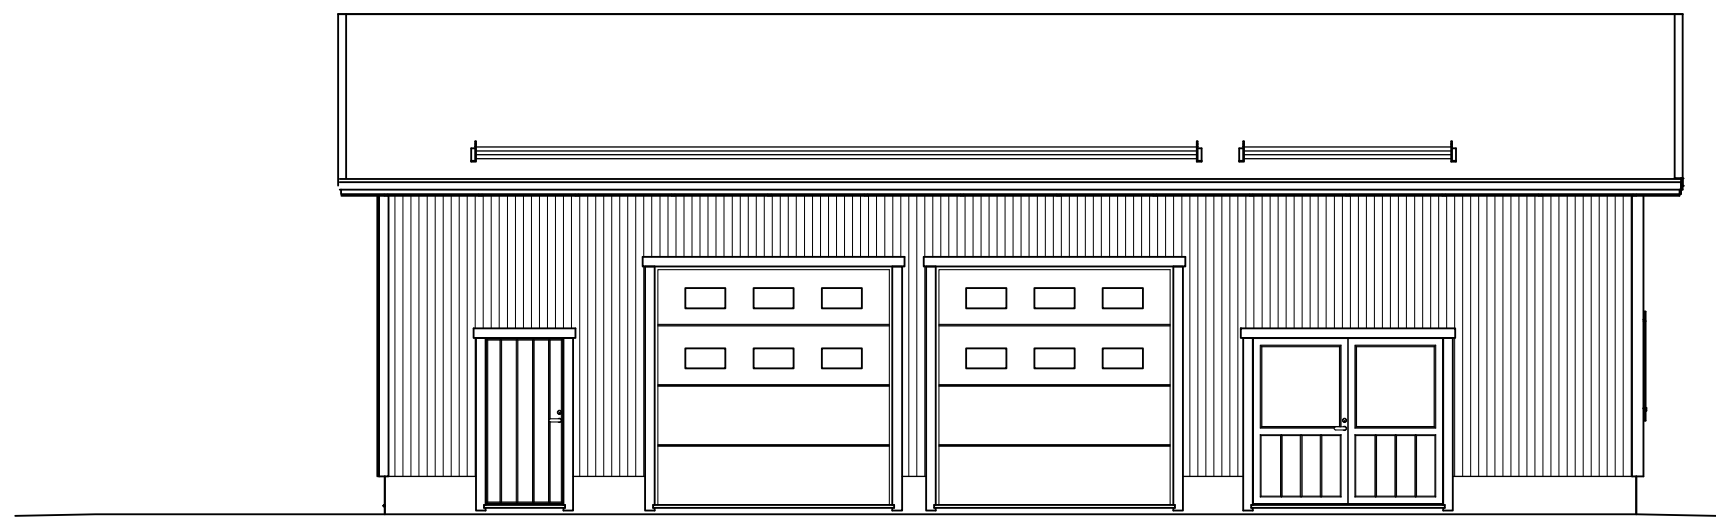


KERROSALA 173,5 m²
TILAVUUS 715 m³
PALOLUOKKA P3

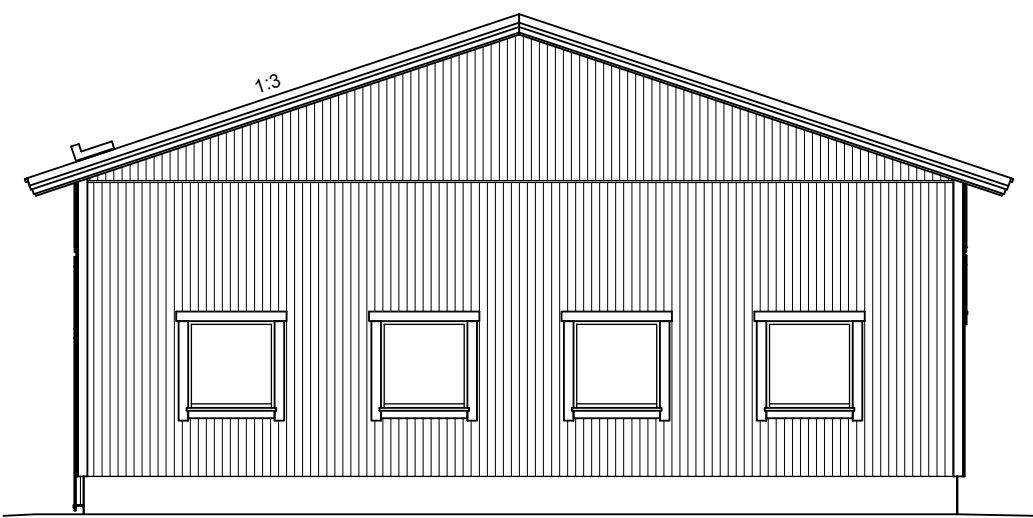

A - A

▽ +6.122

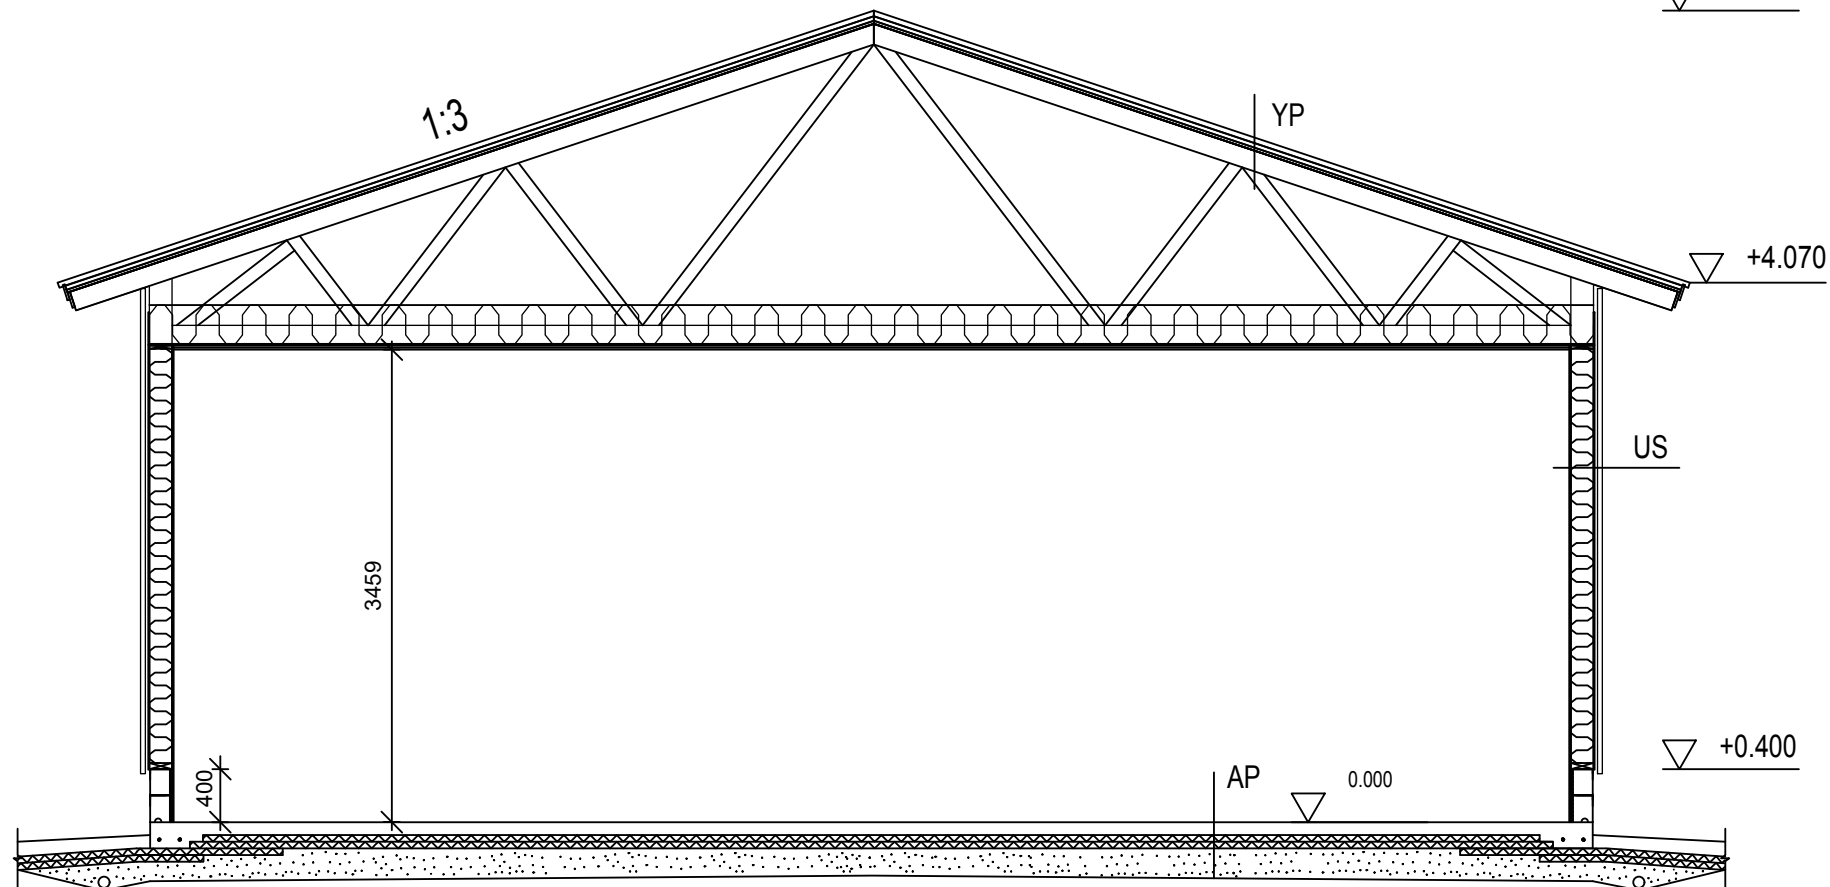

LAATTAPERUSTUS
RAKENTEET

AP
REUNAVAHVISTETTU TERÄSBETONILAATTA + TER.
STYROX 100mm
TIIVISTETTY KARKEA KAPILAARIN
ESTÄVÄ SORA >200mm

U-ARVO=0.21W/m²K

US
LOMALAUTA 18x120+18x120mm
NAULAUSLAUTA 22mm
TUULENSUOJAKIPSILEVY 9mm
RUNKO 2x42x170 k1200+ERISTE
HÖYRYNSULKU
KIPSILEVY 13mm

U-ARVO=0.23W/m²K

YP
PELTIKATTO
RUOTEET 32x100
TUULETUSRIMA 22mm
ALUSKATE
KATTORISTIKKO K1200+ERISTE 300
HÖYRYNSULKU
HARVALAUDOITUS 22x100 k400
SISÄVERHOUSLEVY, KIPSI 13mm

U-ARVO=0.12W/m²K