
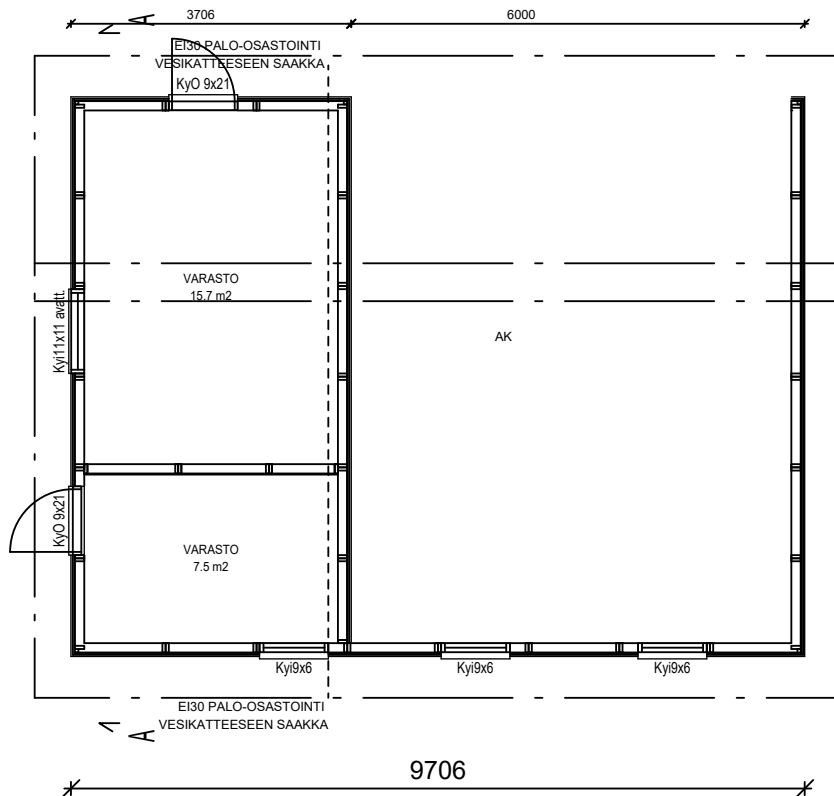
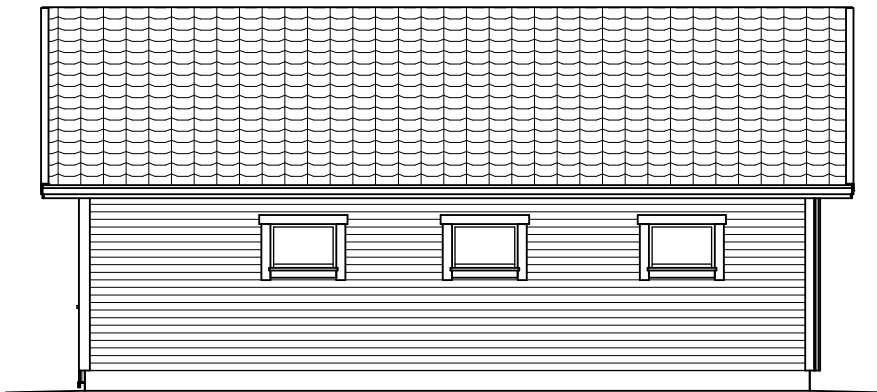
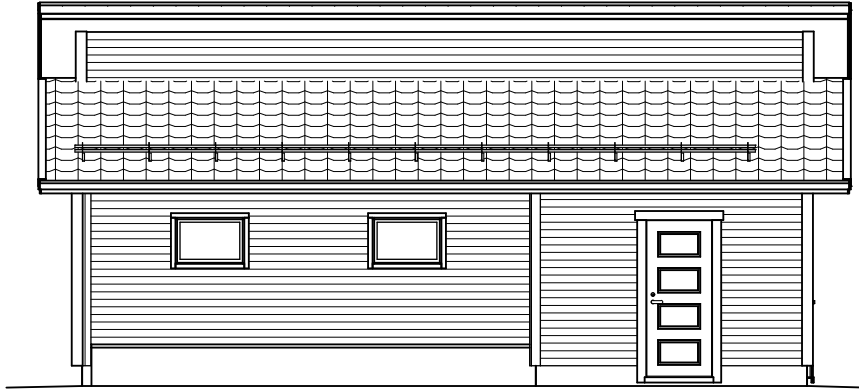


KP18S "KAKSOISPULPETTIKATOLLAJA KAHDELLA VARASTOLLA"

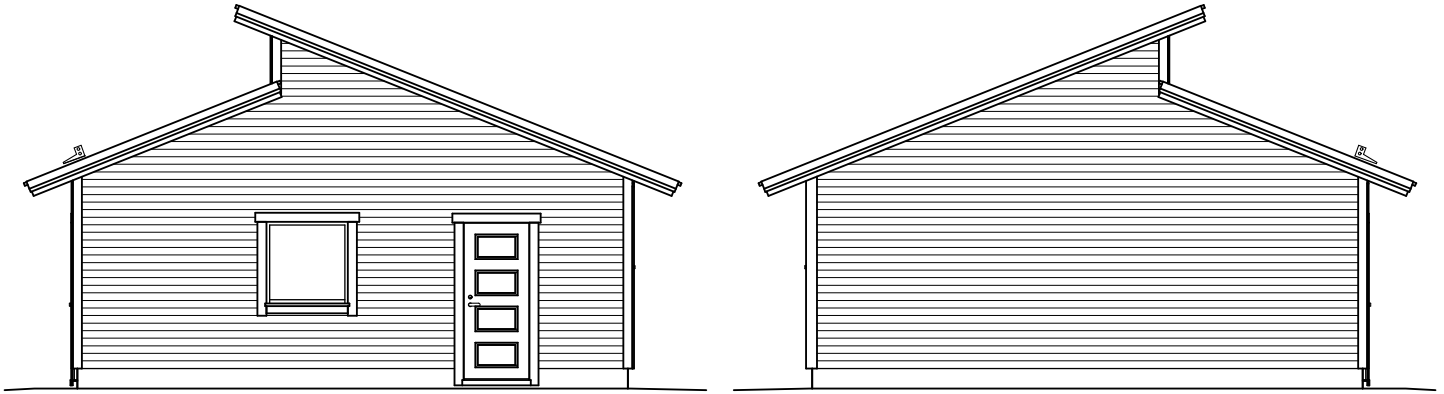

KERROSALA 71,8 m²

PALOLUOKKA P3